


MIESZKANIE M_02A
POWIERZCHNIA
M_02A - 51,48 m²

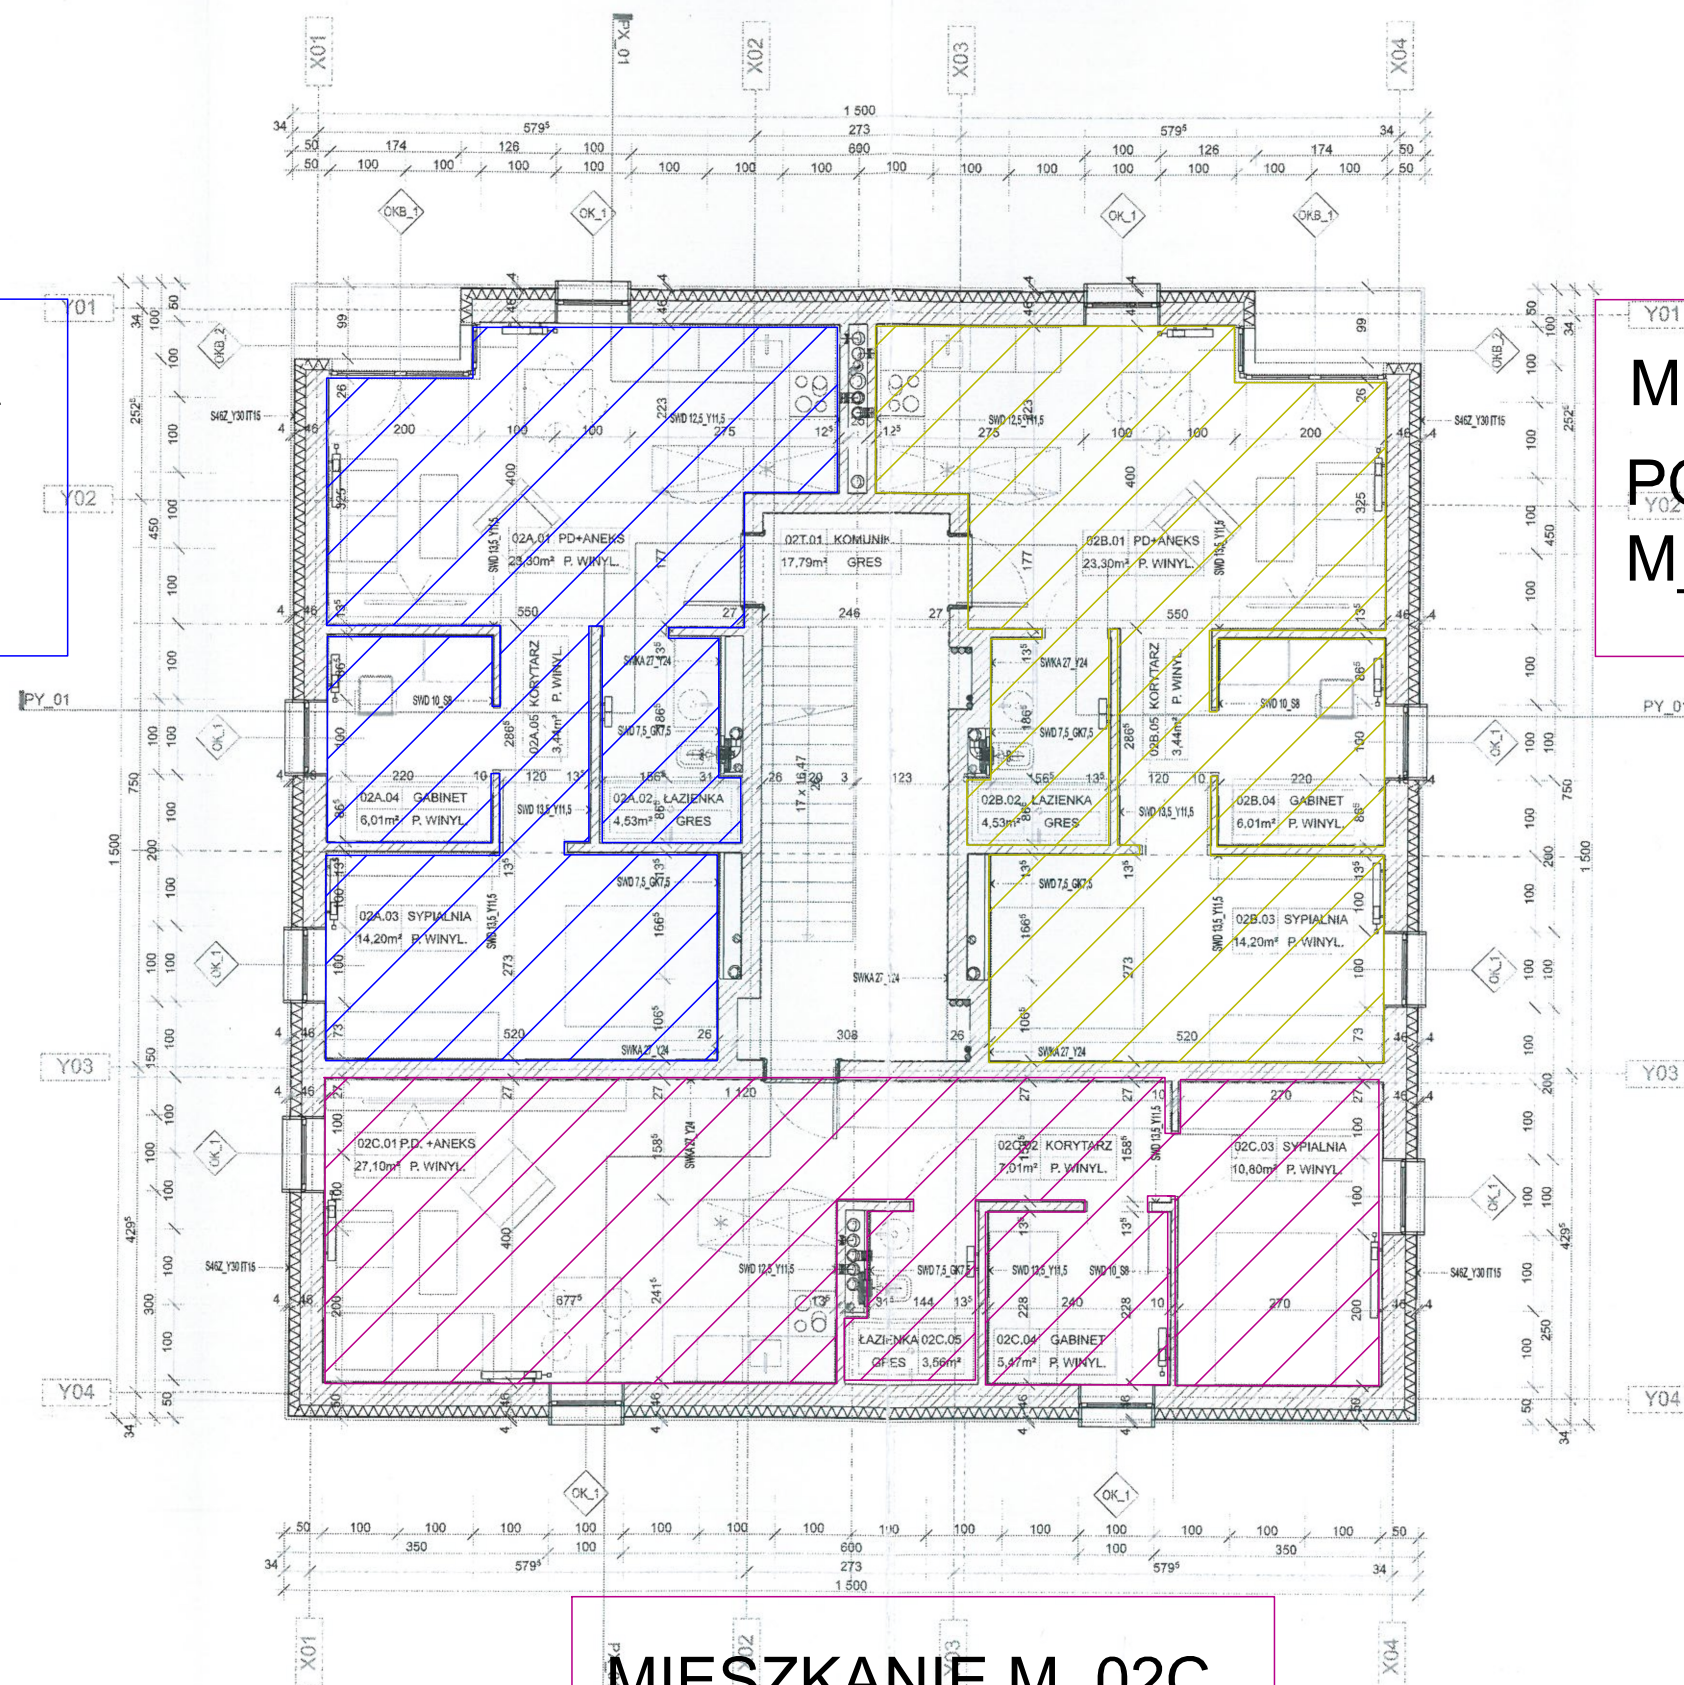

MIESZKANIE M_02B
POWIERZCHNIA
M_02B - 52,48 m²

MIESZKANIE M_02C
POWIERZCHNIA
M_03 - 53,94 m²